

Moteur 19/20

Moteur 17/18

Moteur 15/16

Moteur 13/14

Moteur 11/12


Moteur 9/10

Moteur 7/8

Moteur 5/6

Moteur 3/4

M

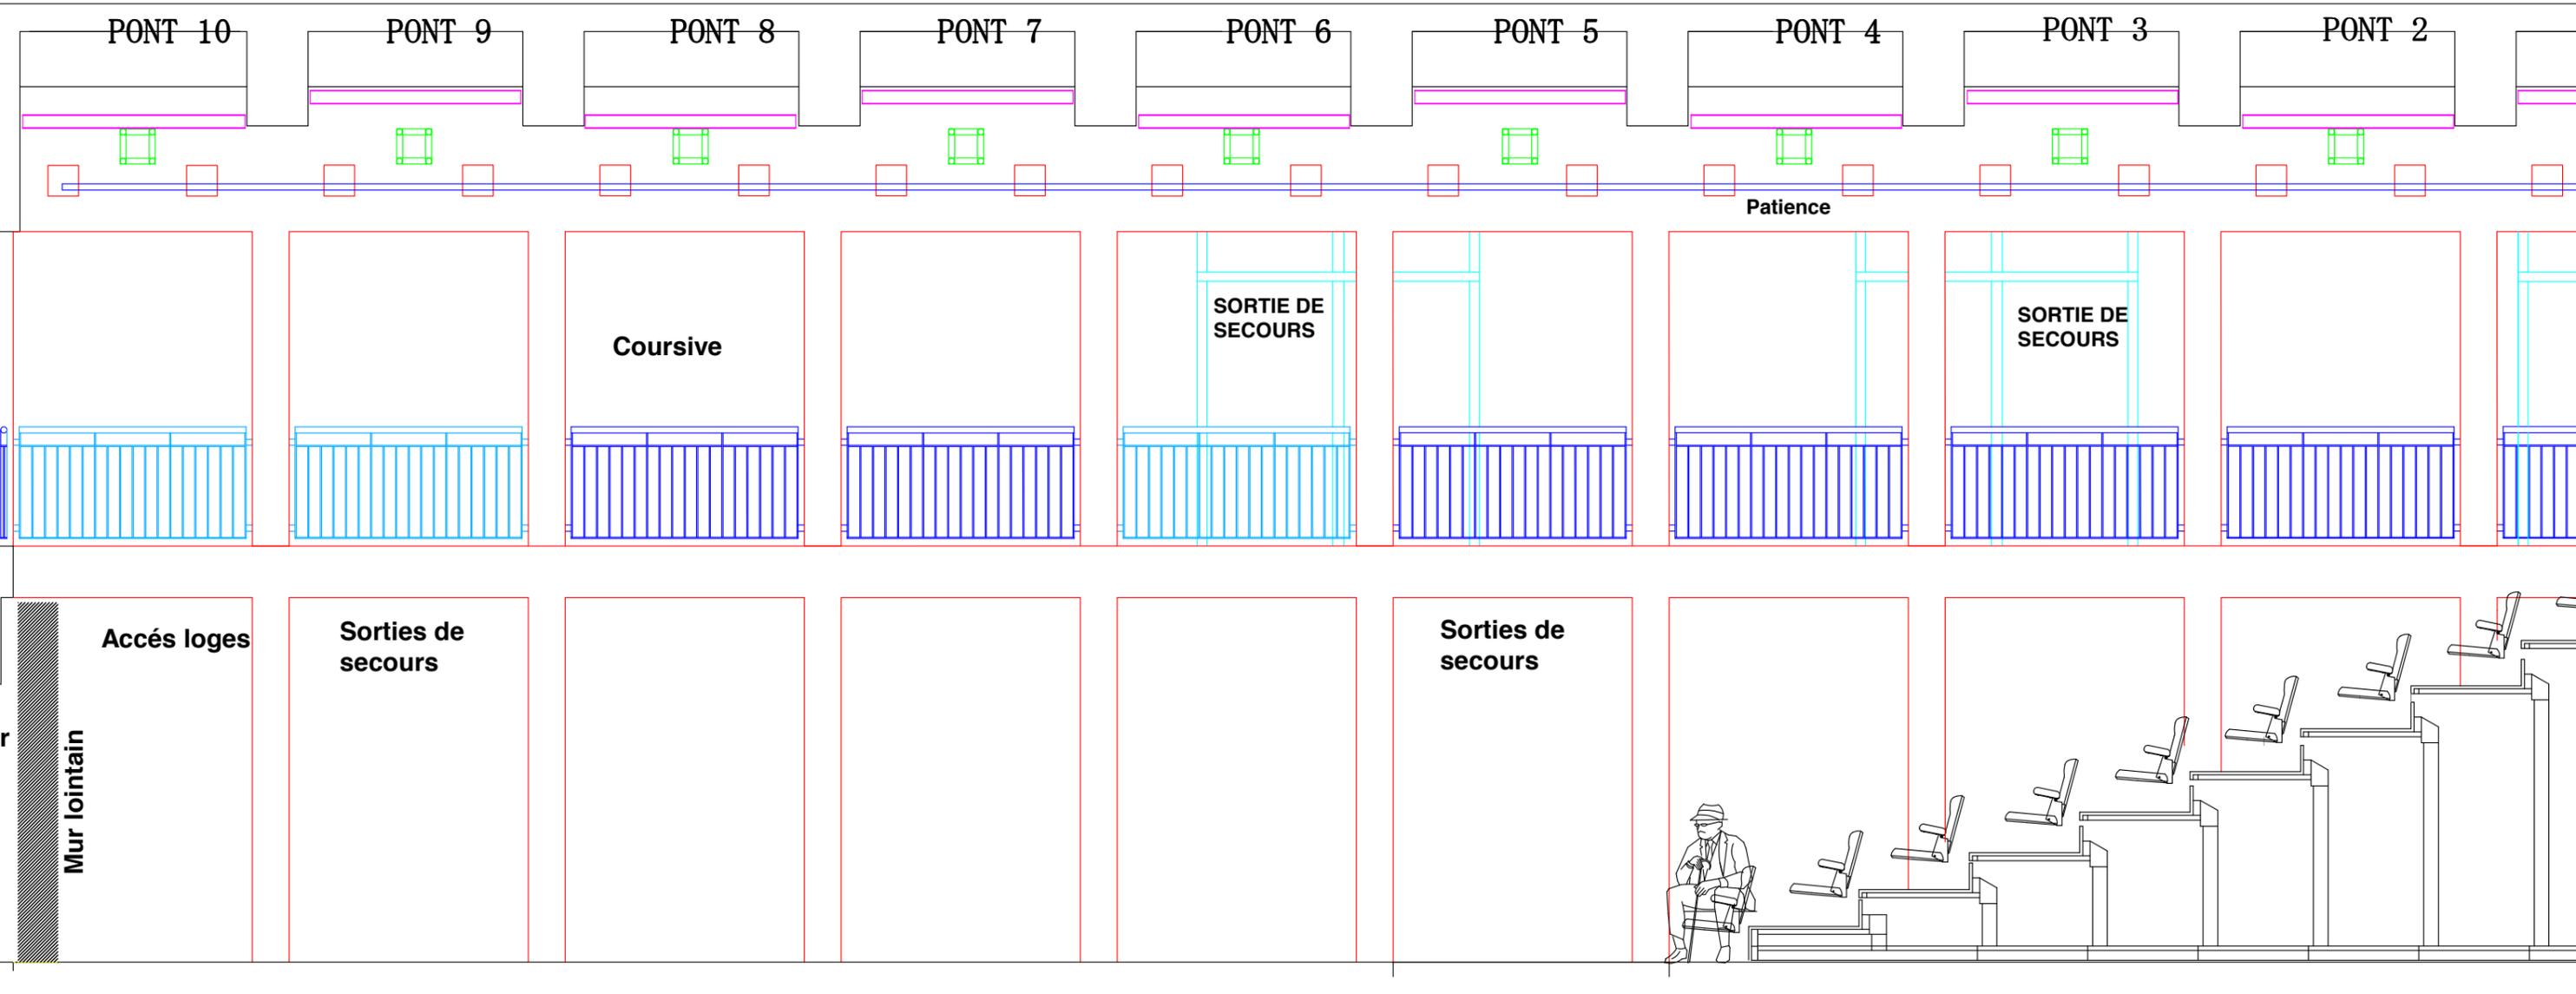

PROFONDEUR PATEAU UTILISABLE

ZONE INUTILISABLE

Théâtre de la Cité internationale		
Plan de coupe scène "La Galerie" A3 PDF		
Echelle 1/100ème	1 M 2 M 	22/07/2011