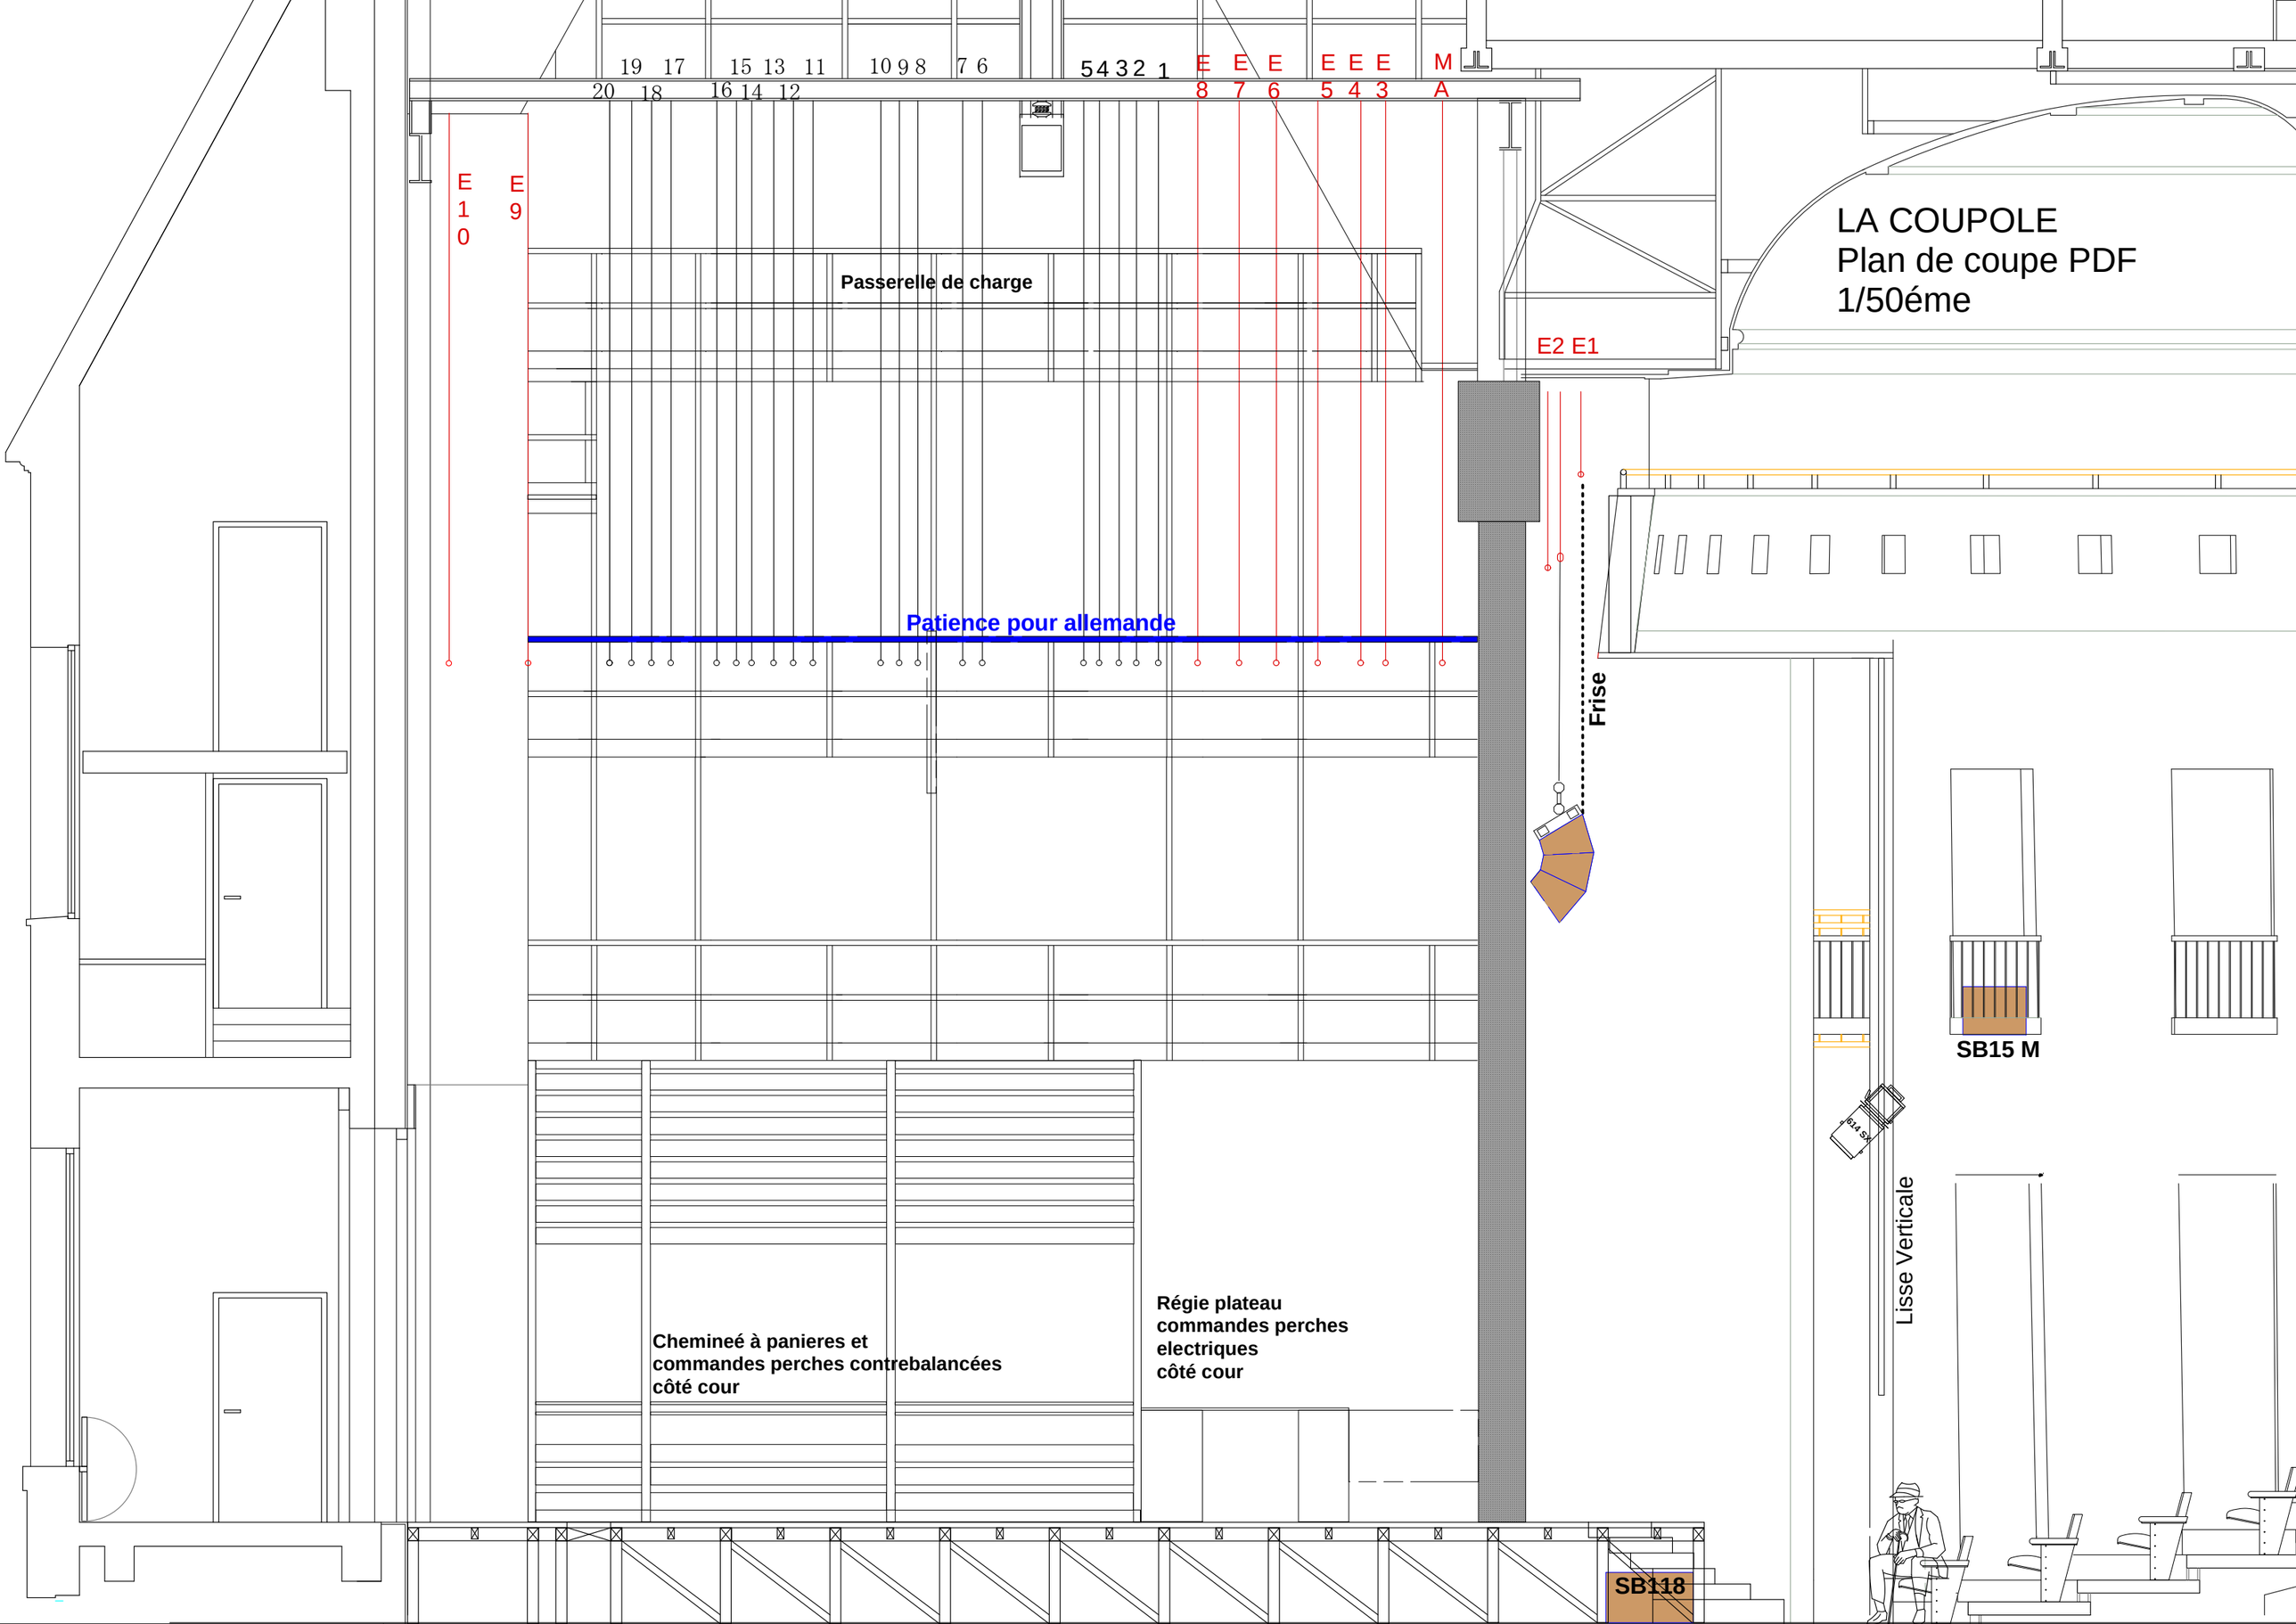
LA COUPOLE
Plan de coupe PDF
1/50éme
19 17 15 13 11 10 9 8 7 6 5 4 3 2 1
20 18 16 14 12
E 8 E 7 E 6 E 5 E 4 E 3 M A
E 10 E 9
E2 E1
Passerelle de charge
Patience pour allemande
Frise
SB15 M
Lisse Verticale
Chemineé à panieres et
commandes perches contrebalancées
côté cour
Régie plateau
commandes perches
electriques
côté cour
SB118